

COMUNE DI ZAMBANA
PIANO
REGOLATORE
GENERALE
VARIANTE 2008




1ª ADOZIONE DEL C.C. Delib. Cons. n. 14 del 06/09/2008	3ª ADOZIONE DEL C.C.
2ª ADOZIONE DEL C.C. Delib. Cons. n. 09 del 19/06/2009 Delib. Cons. n. 14 del 18/07/2009	APPROVAZIONE DELLA G.P.


SISTEMA INSEDIATIVO 2a
SCALA 1:5000

ZONE A-B-C - AREE PER INSEDIAMENTI RESIDENZIALI	AREE PER INFRASTRUTTURE
<ul style="list-style-type: none"> A - di antica formazione B - di recente formazione C - di nuova formazione 	<ul style="list-style-type: none"> di progetto di categoria 1ª di categoria 2ª di categoria 3ª di categoria 4ª di interesse locale di interesse regionale di interesse nazionale
ZONE H - VERDE PRIVATO	AREE PER RIFIUTI TECNOLOGICI URBANI
<ul style="list-style-type: none"> verde privato 	<ul style="list-style-type: none"> di categoria 1ª di categoria 2ª di categoria 3ª di categoria 4ª
ZONE D - AREE PER ATTIVITÀ PRODUTTIVE	AREE DI RISPETTO
<ul style="list-style-type: none"> produttive 	<ul style="list-style-type: none"> di categoria 1ª di categoria 2ª di categoria 3ª di categoria 4ª
ZONE L - AREE PER ATTIVITÀ ESTRATTIVE	AREE SOGGETTE A PIANI ATTUATIVI
<ul style="list-style-type: none"> attività estrattiva 	<ul style="list-style-type: none"> di categoria 1ª di categoria 2ª di categoria 3ª di categoria 4ª
ZONE E - AREE DEL TERRITORIO APERTO	SEGNALI CONVENZIONALI
<ul style="list-style-type: none"> aperte aperte di pregio paesistiche paesistiche di pregio paesistiche di pregio paesistiche di pregio 	<ul style="list-style-type: none"> di categoria 1ª di categoria 2ª di categoria 3ª di categoria 4ª
ZONE F - AREE PER ATTREZZATURE E SERVIZI PUBBLICI	SEGNALI CONVENZIONALI
<ul style="list-style-type: none"> di categoria 1ª di categoria 2ª di categoria 3ª di categoria 4ª 	<ul style="list-style-type: none"> di categoria 1ª di categoria 2ª di categoria 3ª di categoria 4ª

PIANO REGOLATORE GENERALE DEL COMUNE DI ZAMBANA - VARIANTE 2008
ESTRATTO SISTEMA INSEDIATIVO - PIANO VIGENTE
TAV. 2a Paganella

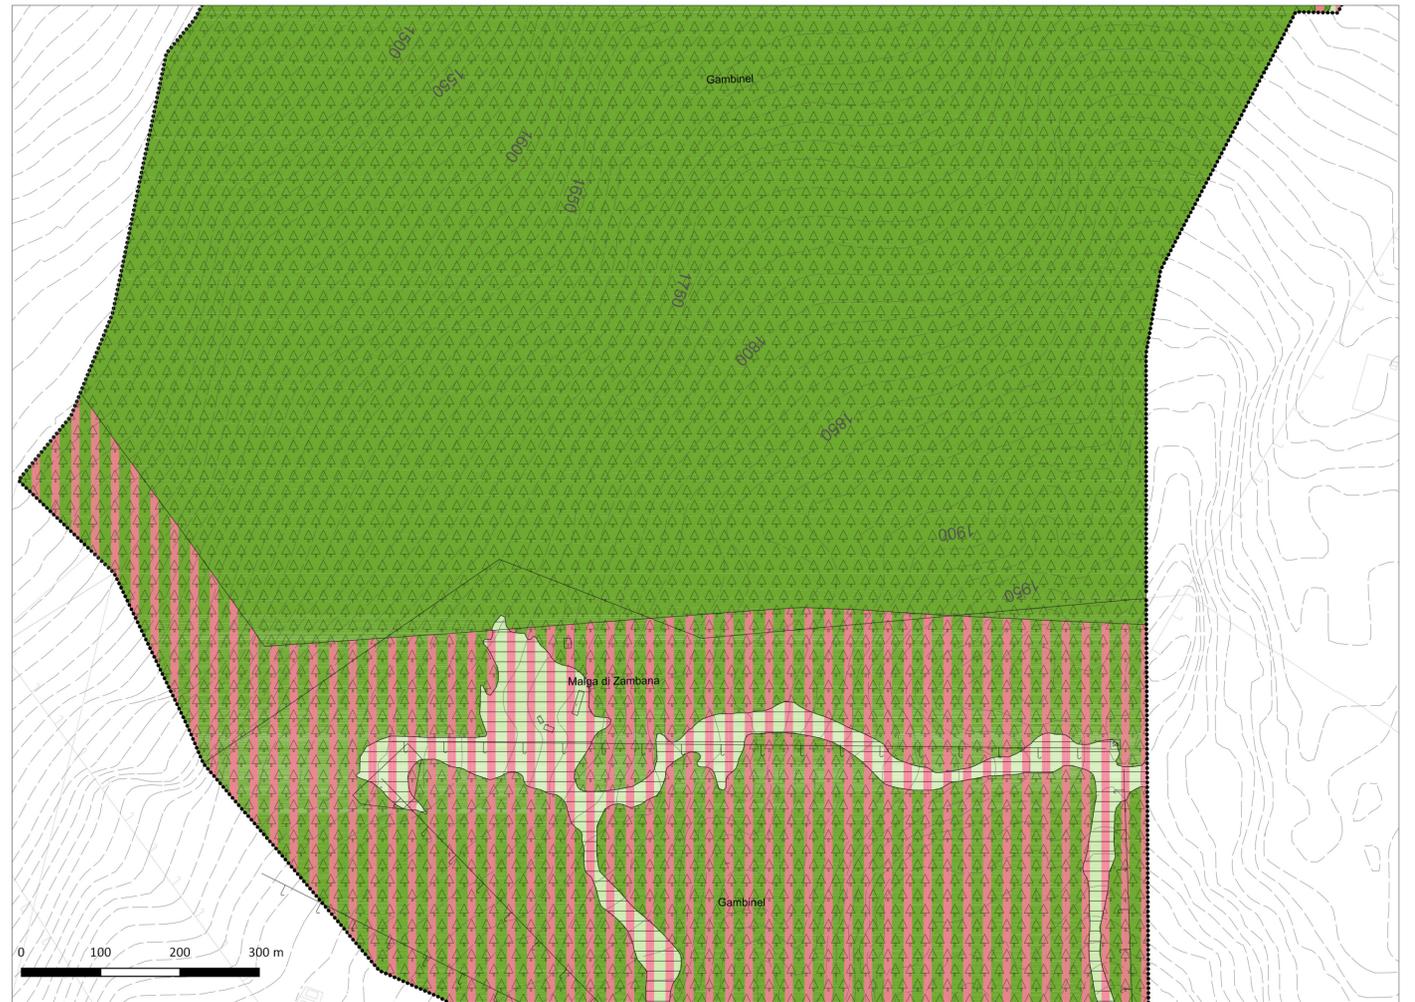

PIANO REGOLATORE GENERALE DEL COMUNE DI ZAMBANA - VARIANTE 2008
ESTRATTO SISTEMA INSEDIATIVO - VARIANTE
TAV. 2a Paganella

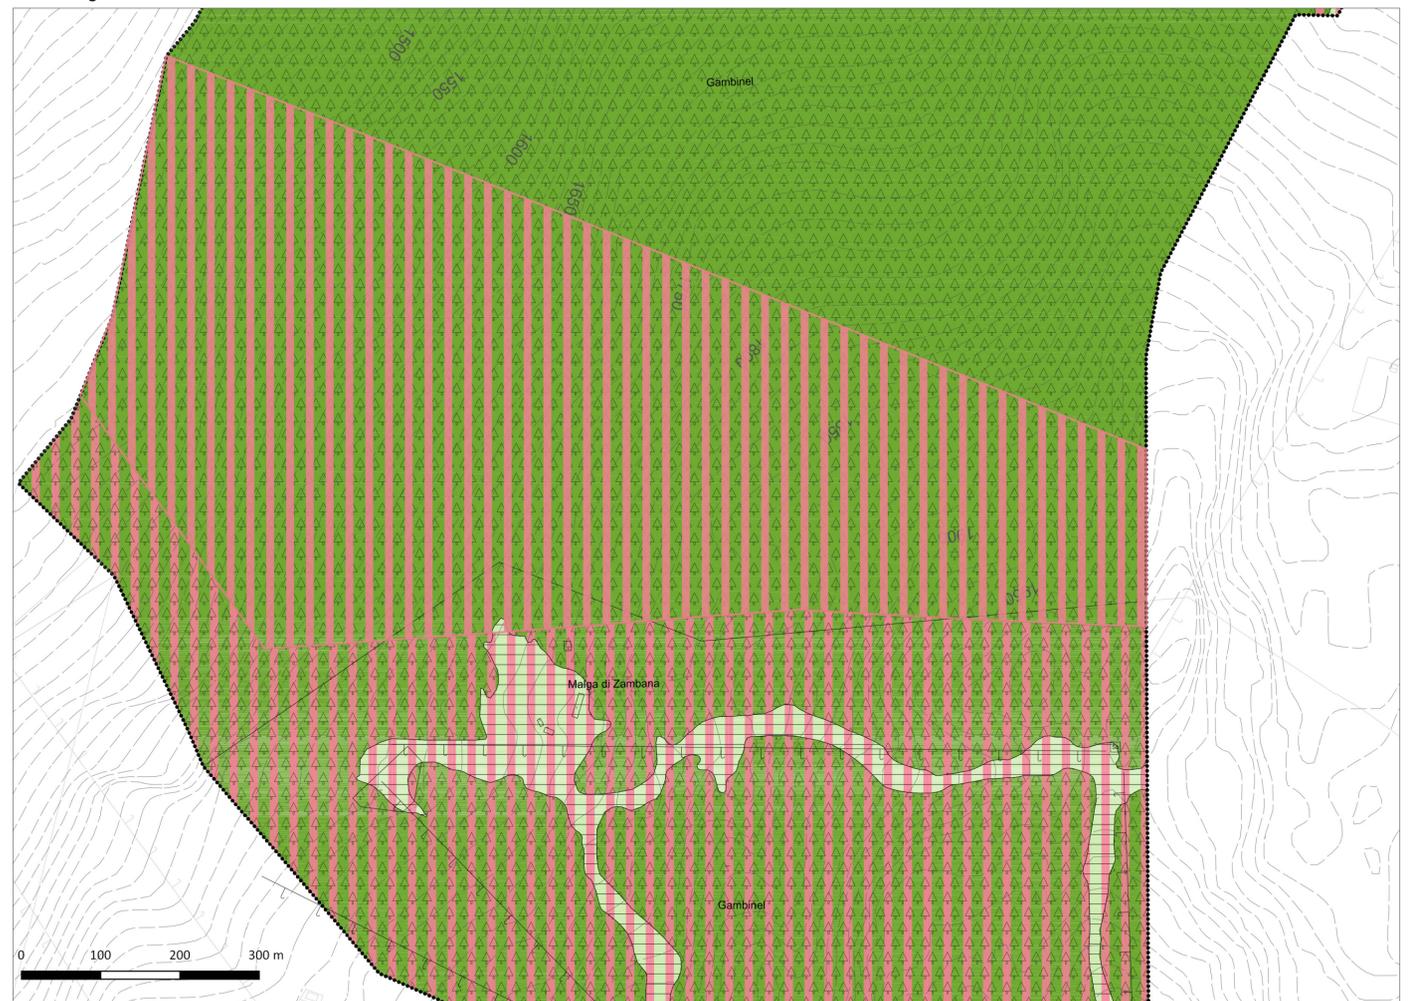

04. TAVOLA UNICA DI RAFFRONTO DEL SISTEMA INSEDIATIVO E INFRASTRUTTURALE

<p>COMUNE DI ZAMBANA Comunità Rotaliana-Königsberg PROVINCIA AUTONOMA DI TRENTO</p>		
<p>P.R.G. PIANO REGOLATORE GENERALE (L.P. 04 AGOSTO 2015 n.15)</p>		
<p>VARIANTE PER LA RIDEFINIZIONE DELL'AREA SCIABILE GENNAIO 2017</p>		
<p>04. TAVOLA UNICA DI RAFFRONTO DEL SISTEMA INSEDIATIVO E INFRASTRUTTURALE</p>		
<p>Il Consiglio Comunale</p> <p>DELIBERA DI PRIMA ADOZIONE N. 16 dd. _28/04/2017</p> <p>DELIBERA DI SECONDA ADOZIONE N. 37 dd. _27/12/2017</p>	<p>Il Servizio Urbanistica e Tutela del Paesaggio</p> <p>PARERE PER LA VERIFICA DI COERENZA DEL PIANO ADOTTATO RISPETTO AL PUP N. 26 dd. _09/11/2017</p>	
<p>Il Tecnico</p> <p> </p>	<p>La Giunta Provinciale</p> <p>DELIBERA DI APPROVAZIONE N. 627 dd. _13/04/2018</p>	