



COMUNE DI ZAMBANA
Comunità Rotaliana-Königsberg
PROVINCIA AUTONOMA DI TRENTO





P.R.G.
PIANO REGOLATORE GENERALE
(L.P. 04 AGOSTO 2015 n.15)

VARIANTE PER LA RIDEFINIZIONE DELL'AREA SCIABILE
GENNAIO 2017

05.

TAVOLA UNICA DI RAFFRONTO DEL SISTEMA INSEDIATIVO E INFRASTRUTTURALE

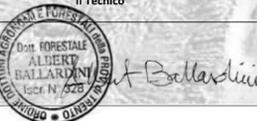Il Consiglio Comunale	Il Servizio Urbanistica e Tutela del Paesaggio
DELIBERA DI PRIMA ADOZIONE N. 16 dd. _28/04/ 2017	PARERE PER LA VERIFICA DI COERENZA DEL PIANO ADOTTATO RISPETTO AL PUP N. 26 dd. _09/11/2017
DELIBERA DI SECONDA ADOZIONE N. 37 dd. _27/12/ 2017	
Il Tecnico	La Giunta Provinciale
	DELIBERA DI APPROVAZIONE N. 627 dd. _13/04/ 2018

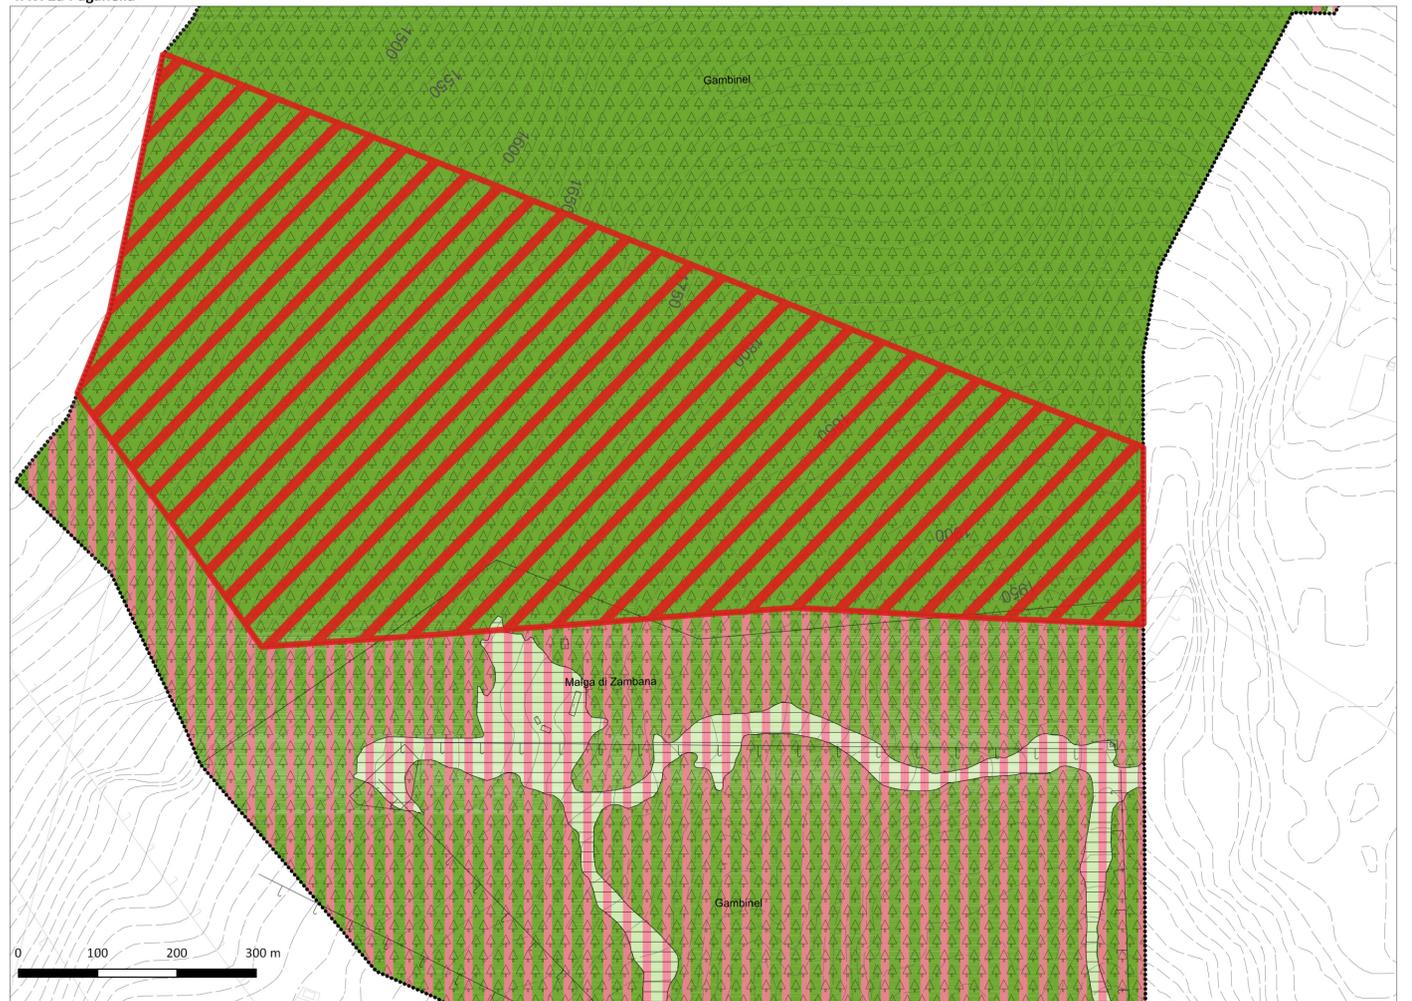

AREA SCIABILE PIANO VIGENTE
 AREA SCIABILE VARIANTE